



RCZ:

Příloha k čj: KRPC-22387-2/ČJ-2022-020706 ze dne 28.2.2022

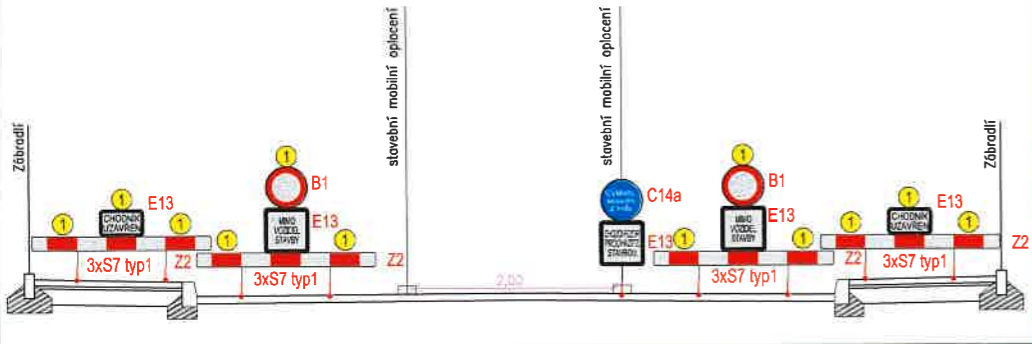

Dočasná neplatnost stávajících svislých dopravních značek bude provedena škrtnutím páskou s oranžovou-černým pruhem v šíři 50mm.

por. Jaroslav Krejčí, DiS
 28.02.2022 09:02:55
 Digitální poselství:
 por. Jaroslav Krejčí, DiS
 POLICE ČESKÉ REPUBLIKY
 Důvod: Za správnost vyhotovení

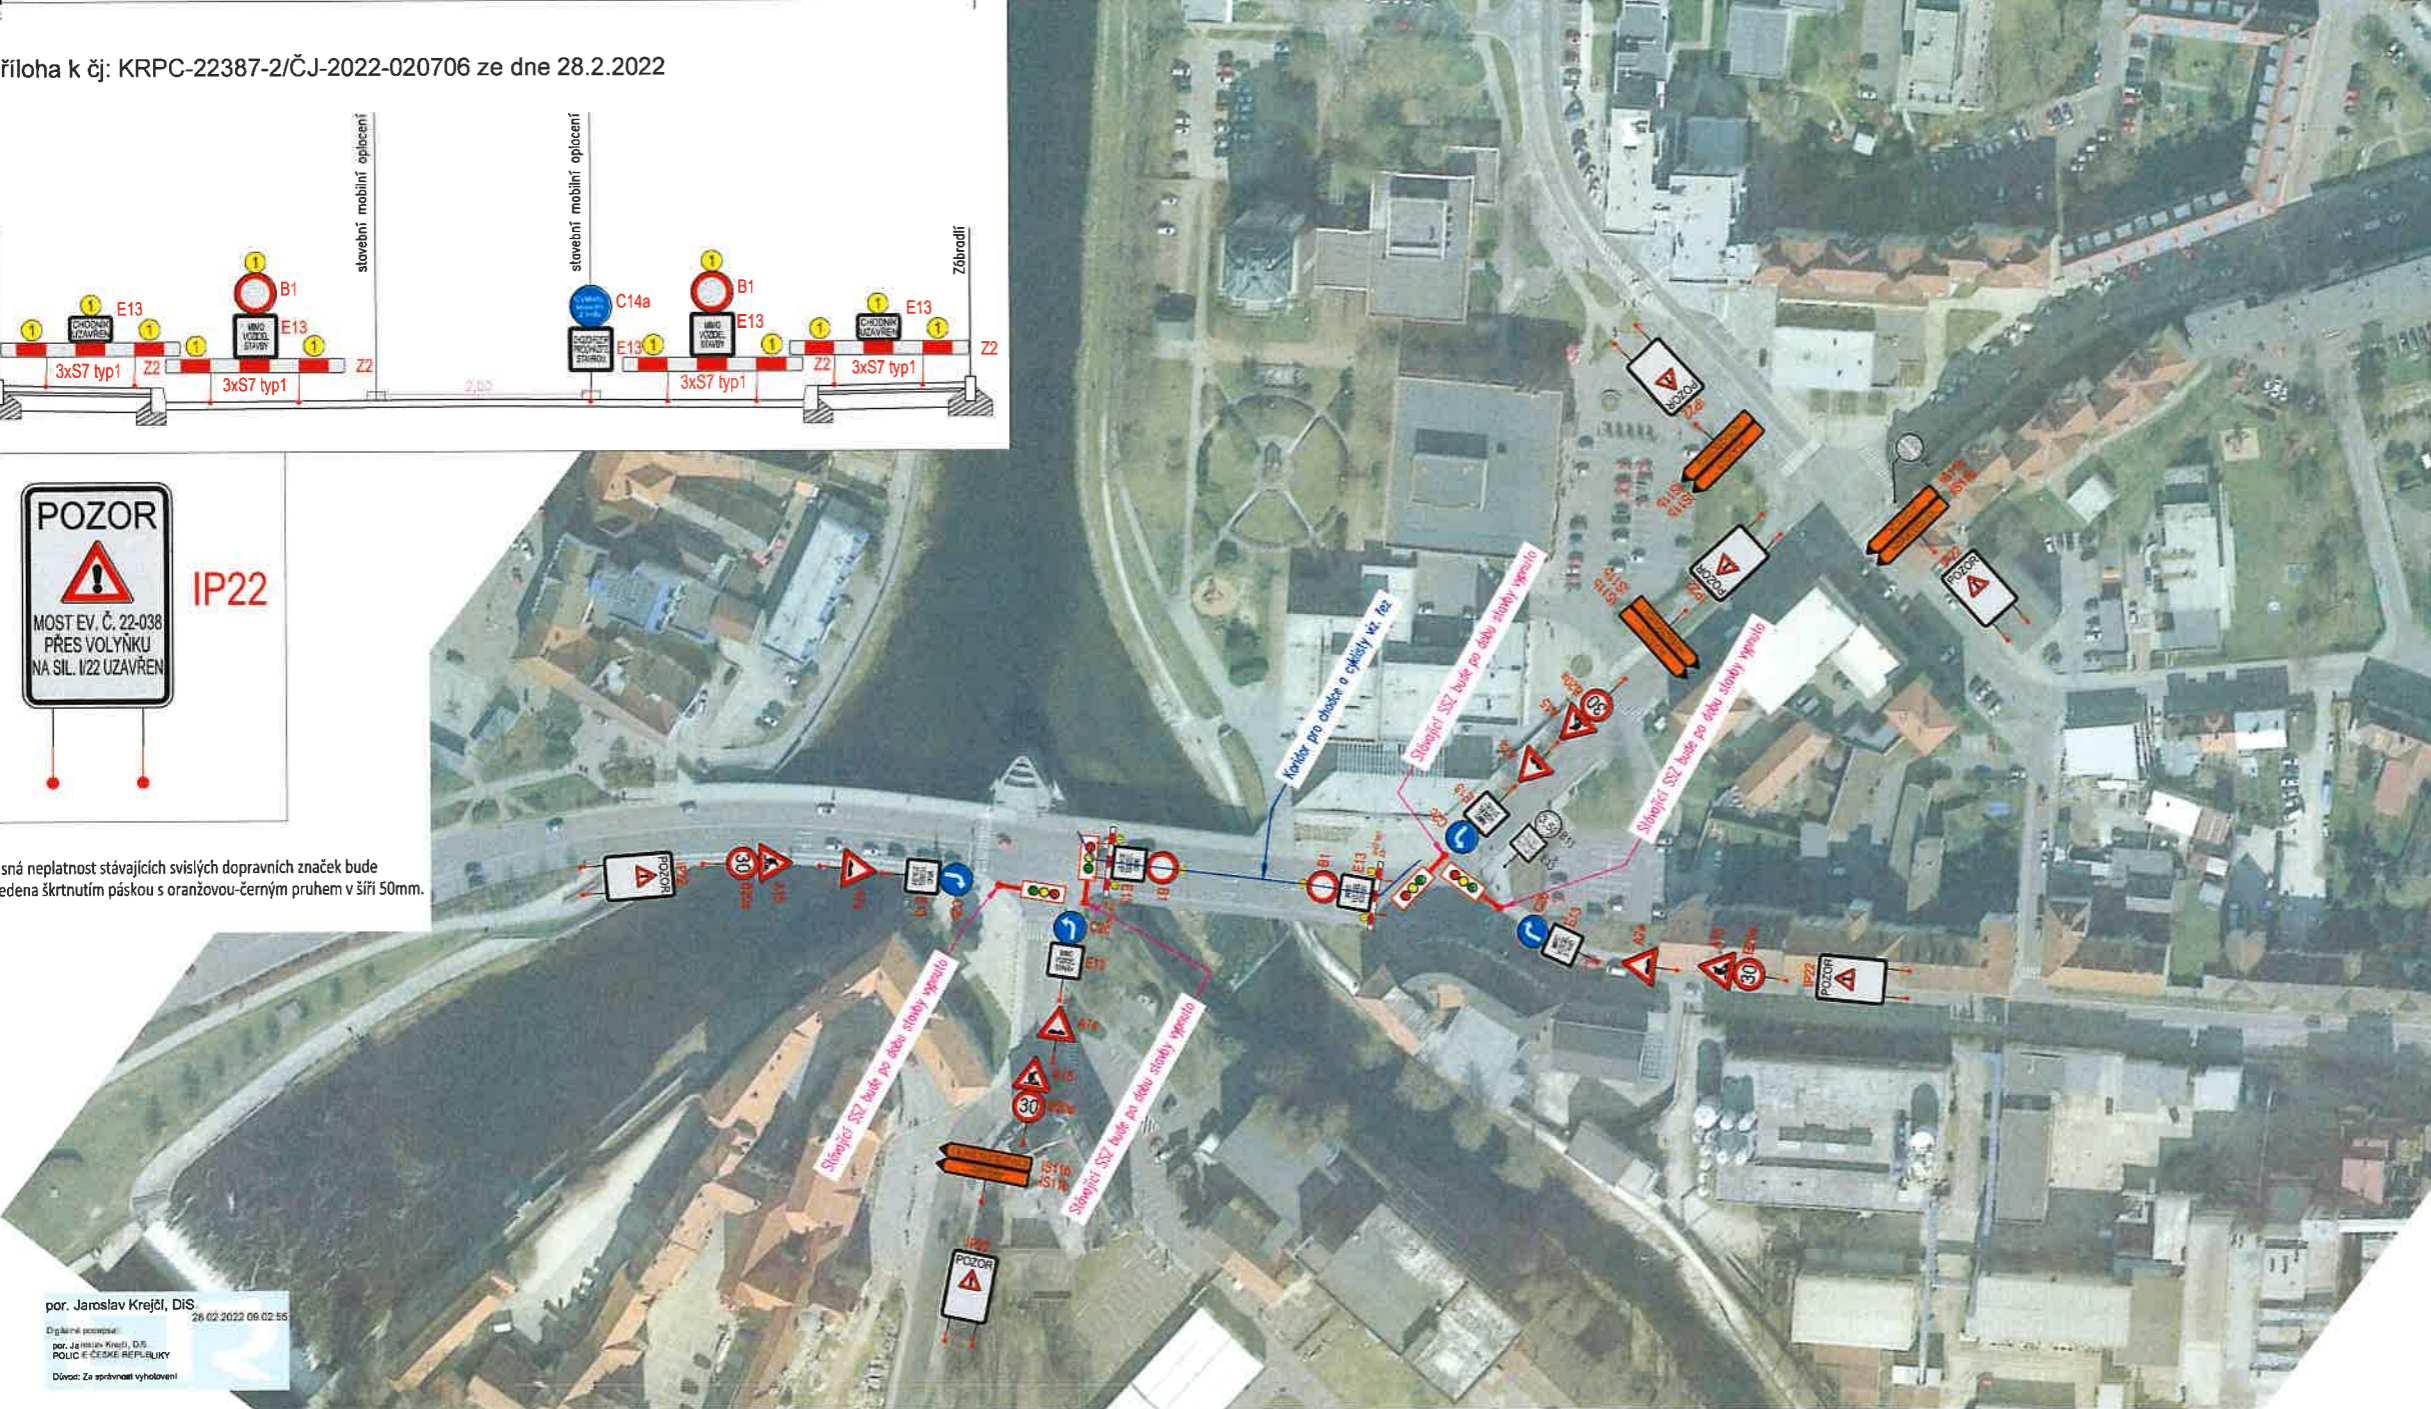

VYJÁDRĚNÍ DOPRAVNÍHO INSPEKTORÁTU POLICIE ČR:

GENERÁLNÍ PROJEKTANT:



Zenkl CB, spol. s r.o.
 Jírovcova 2, 370 01, České Budějovice,
 IČ: 28131339 DIČ: CZ28131339
 E: zenkl@zenklcb.cz T: +420 386 360 807

VE SPOLUPRÁCI:



Viaservis CB, spol. s r.o.
 České Vrbné 1907, 370 11 České Budějovice,
 IČ: 28156650, DIČ: CZ28156650
 W: viaservis.cz E: erylak@viaservis.cz T: 731 989 169

AKCE:

Detail

OBJEDNATEL:	Metrostav Infrastructure a.s.
STUPĚN DOKUMENTACE:	DIO
VYPRACOVAL:	Faktor Jan
DATUM:	leden 2022
Č. ZAKÁZKY:	
MĚŘÍTKO:	
Č. VÝKRESU:	
Č. PARÉ:	

C.2

KRAJSKÝ ÚŘAD - JIHOČESKÝ KRAJ
 Odbor dopravy a silničního hospodářství
 Dopravní značení schváleno
 Č.j.: KUSC 29807/2022
 Ze dne 04.01. 2022