




Chodník a kanalizace Sousedovice

DIO - Chodník a kanalizace Sousedovice

náhradní autobusová zastávka

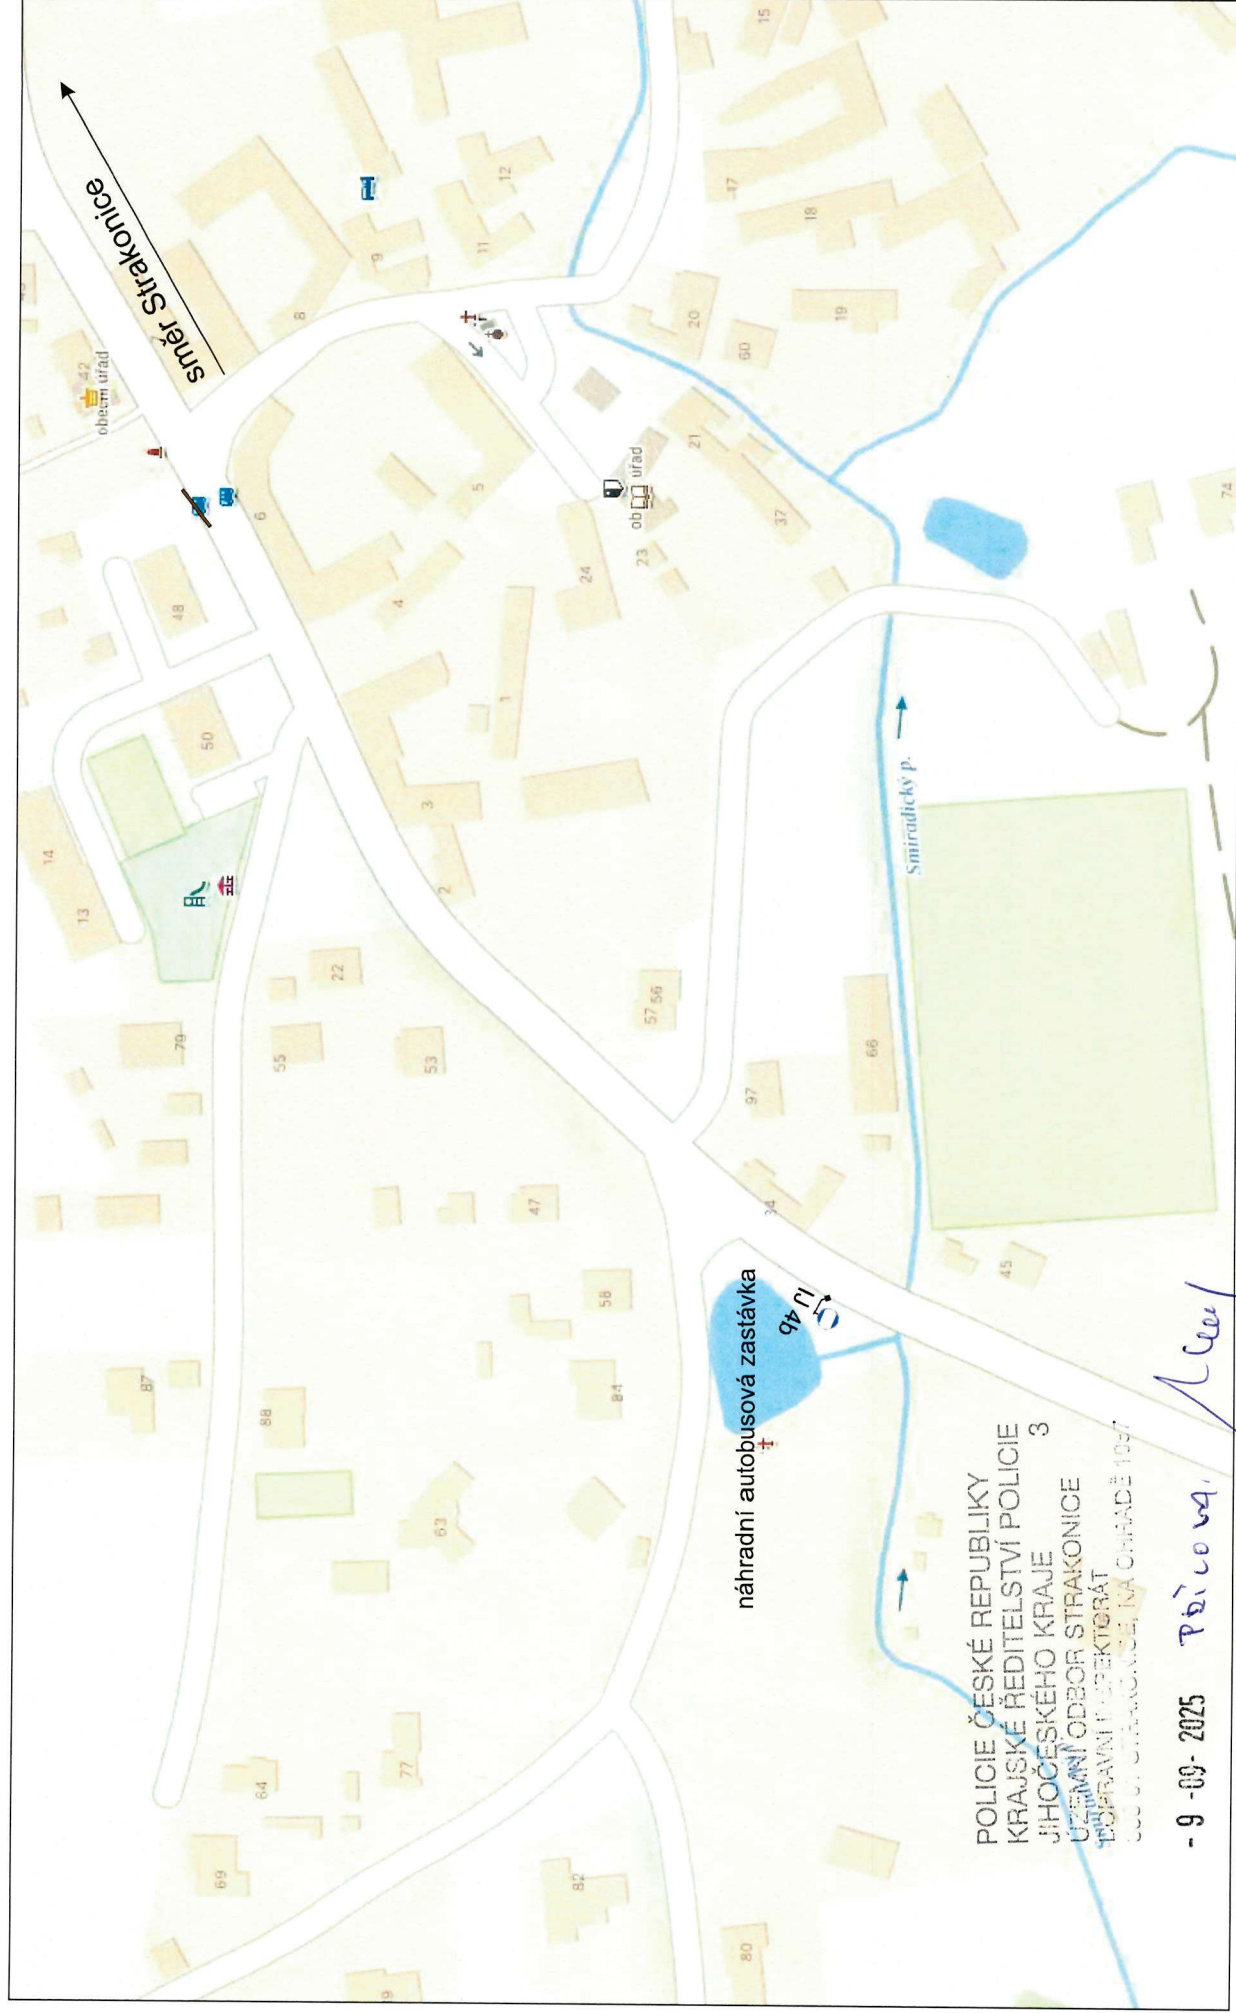

POLICIE ČESKÉ REPUBLIKY
KRAJSKÉ ŘEDITELSTVÍ POLICIE
JIHOČESKÉHO KRAJE
ÚJEMNÍ ODBOR STRAKONICE
TŘEŠNÍKOVSKÁ 1057
312 01 STRAKONICE, NA OHRADE 1057

- 9 - 09 - 2025 P. D. L. O. V. A.

Číslo: 12000 - 115902 - 21 05 - 2025 - 020706