


Dočasná neplatnost stávajících svislých dopravních značek nebo symbolů na SDZ bude provedena škrtnutím páskou s oranžovo-černým pruhem v šíři 50 mm! Škrtnout aktuálně neplatné cíle.

- Legenda:**
- B20 navrhované přechodné DZ
  - B4 stávající svislé DZ
  - B4 zneplatněné stávající svislé DZ
  - úsek uzavírky silnice II/1702
  - objízdná trasa

	<b>Dopravně inženýrské opatření</b> Pavel Bílek, Mnichov 132, 386 01 Strakonice MT: +420 774 124 140 e-mail: <a href="mailto:pavel@diostrakonice.cz">pavel@diostrakonice.cz</a> IČO: 650 13 296, DIČ: CZ6912251247 ID DS: t35qemh		
	DIO stavěje: <b>ST III/1702 Sousedovice průtah, km 5,545 - 6,040</b>	Objednatel: SWIETELSKÝ stavební s.r.o.	Vypracoval: Pavel Bílek
DIO - III/1702 Sousedovice průtah, okres Strakonice	Kontroloval: Datum: 06/05/2026	Stupeň: RDS Číslo výkresu: 1	

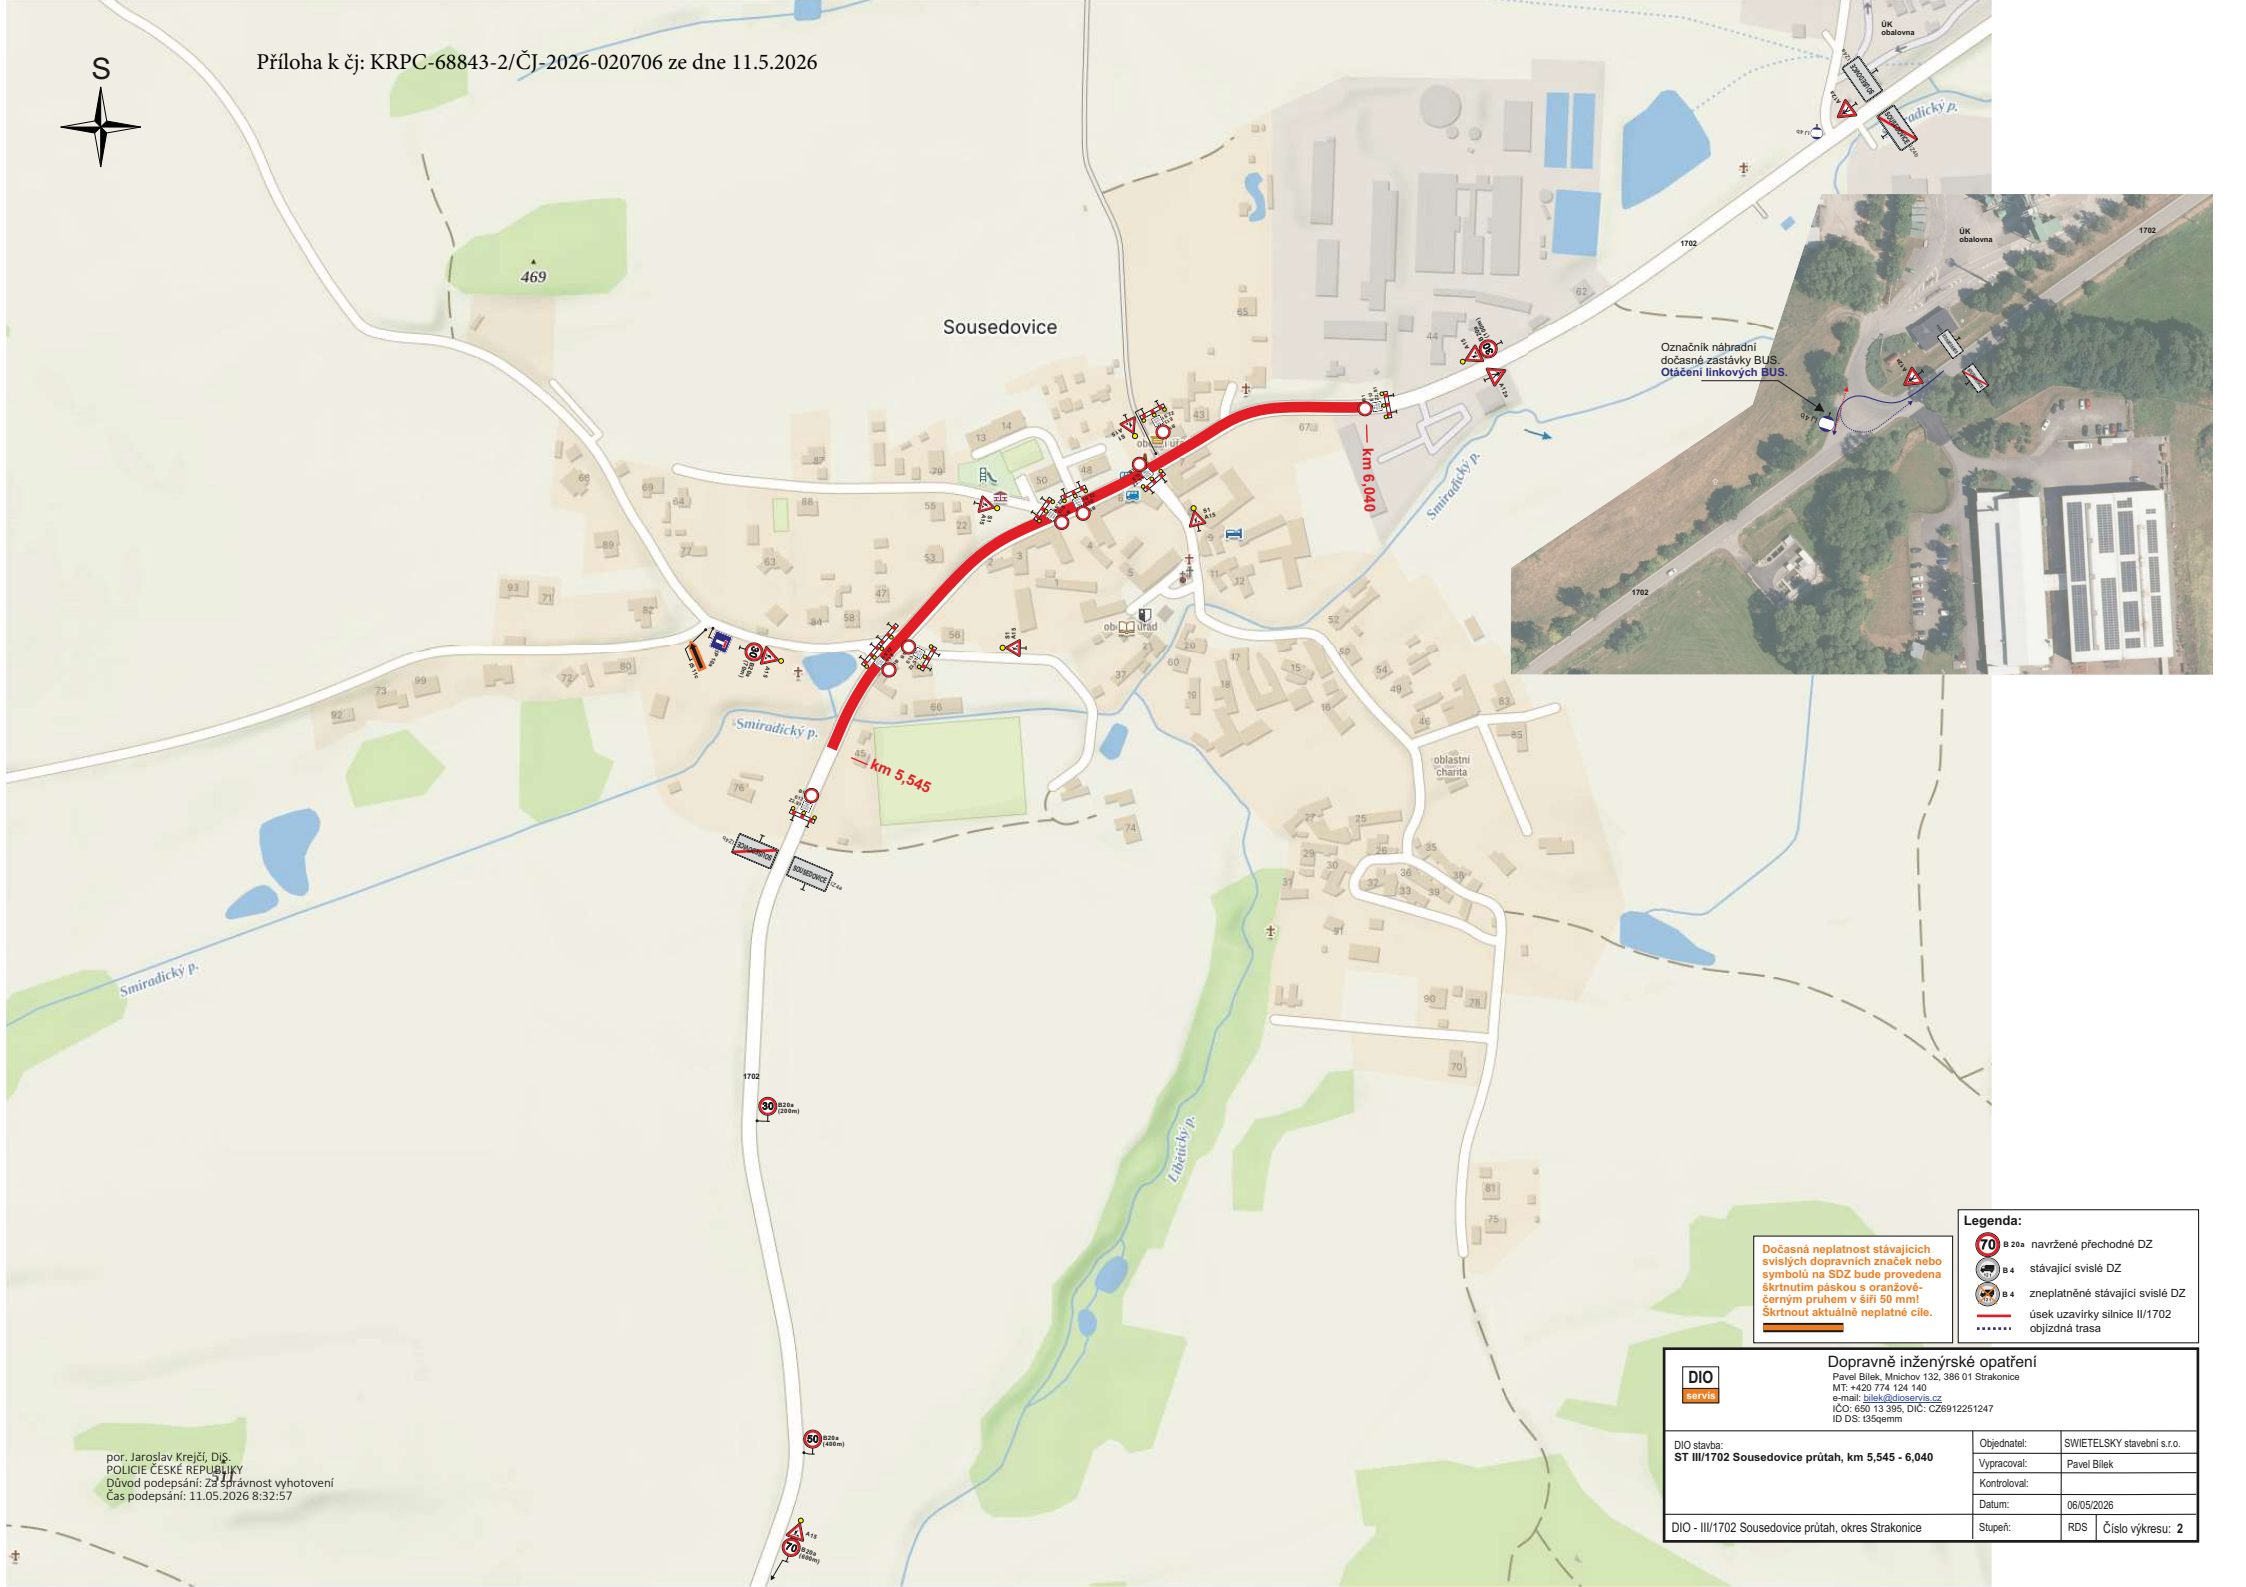

Označnik náhradní dočasné zastávky BUS. Otáčení linkových BUS.

Dočasná neplatnost stávajících svislých dopravních značek nebo symbolů na SDZ bude provedena škrtnutím páskou s oranžově-černým pruhem v šíři 50 mm! Škrtnout aktuálně neplatné ciele.

- Legenda:**
- 70 zrušeno navržené přechodné DZ
  - 30 zrušeno stávající svisté DZ
  - 60 zrušeno stávající svisté DZ
  - úsek uzavírky silnice III/1702
  - objízdná trasa

por. Jaroslav Krejčí, DiS.  
POLICIE ČESKÉ REPUBLIKY  
Důvod podepsání: Za správnost vyhotovení  
Čas podepsání: 11.05.2026 8:32:57

<p><b>DIO</b> servis</p> <p>Dopravně inženýrské opatření Pavel Bílek, Mníchov 132, 386 01 Strakonice MT: +420 774 124 140 e-mail: <a href="mailto:bi@dioinzenrs.cz">bi@dioinzenrs.cz</a> IČO: 650 13 396, DIČ: CZ6912251247 ID DS: t35qemmm</p>	
<p>DIO stavba: <b>ST III/1702 Sousedovice průtah, km 5,545 - 6,040</b></p>	<p>Objednatel: SWIETELSKÝ stavební s.r.o. Vypracoval: Pavel Bílek Kontroloval: Datum: 06/05/2026</p>
<p>DIO - III/1702 Sousedovice průtah, okres Strakonice</p>	<p>Stupeň: RDS Číslo výkresu: 2</p>