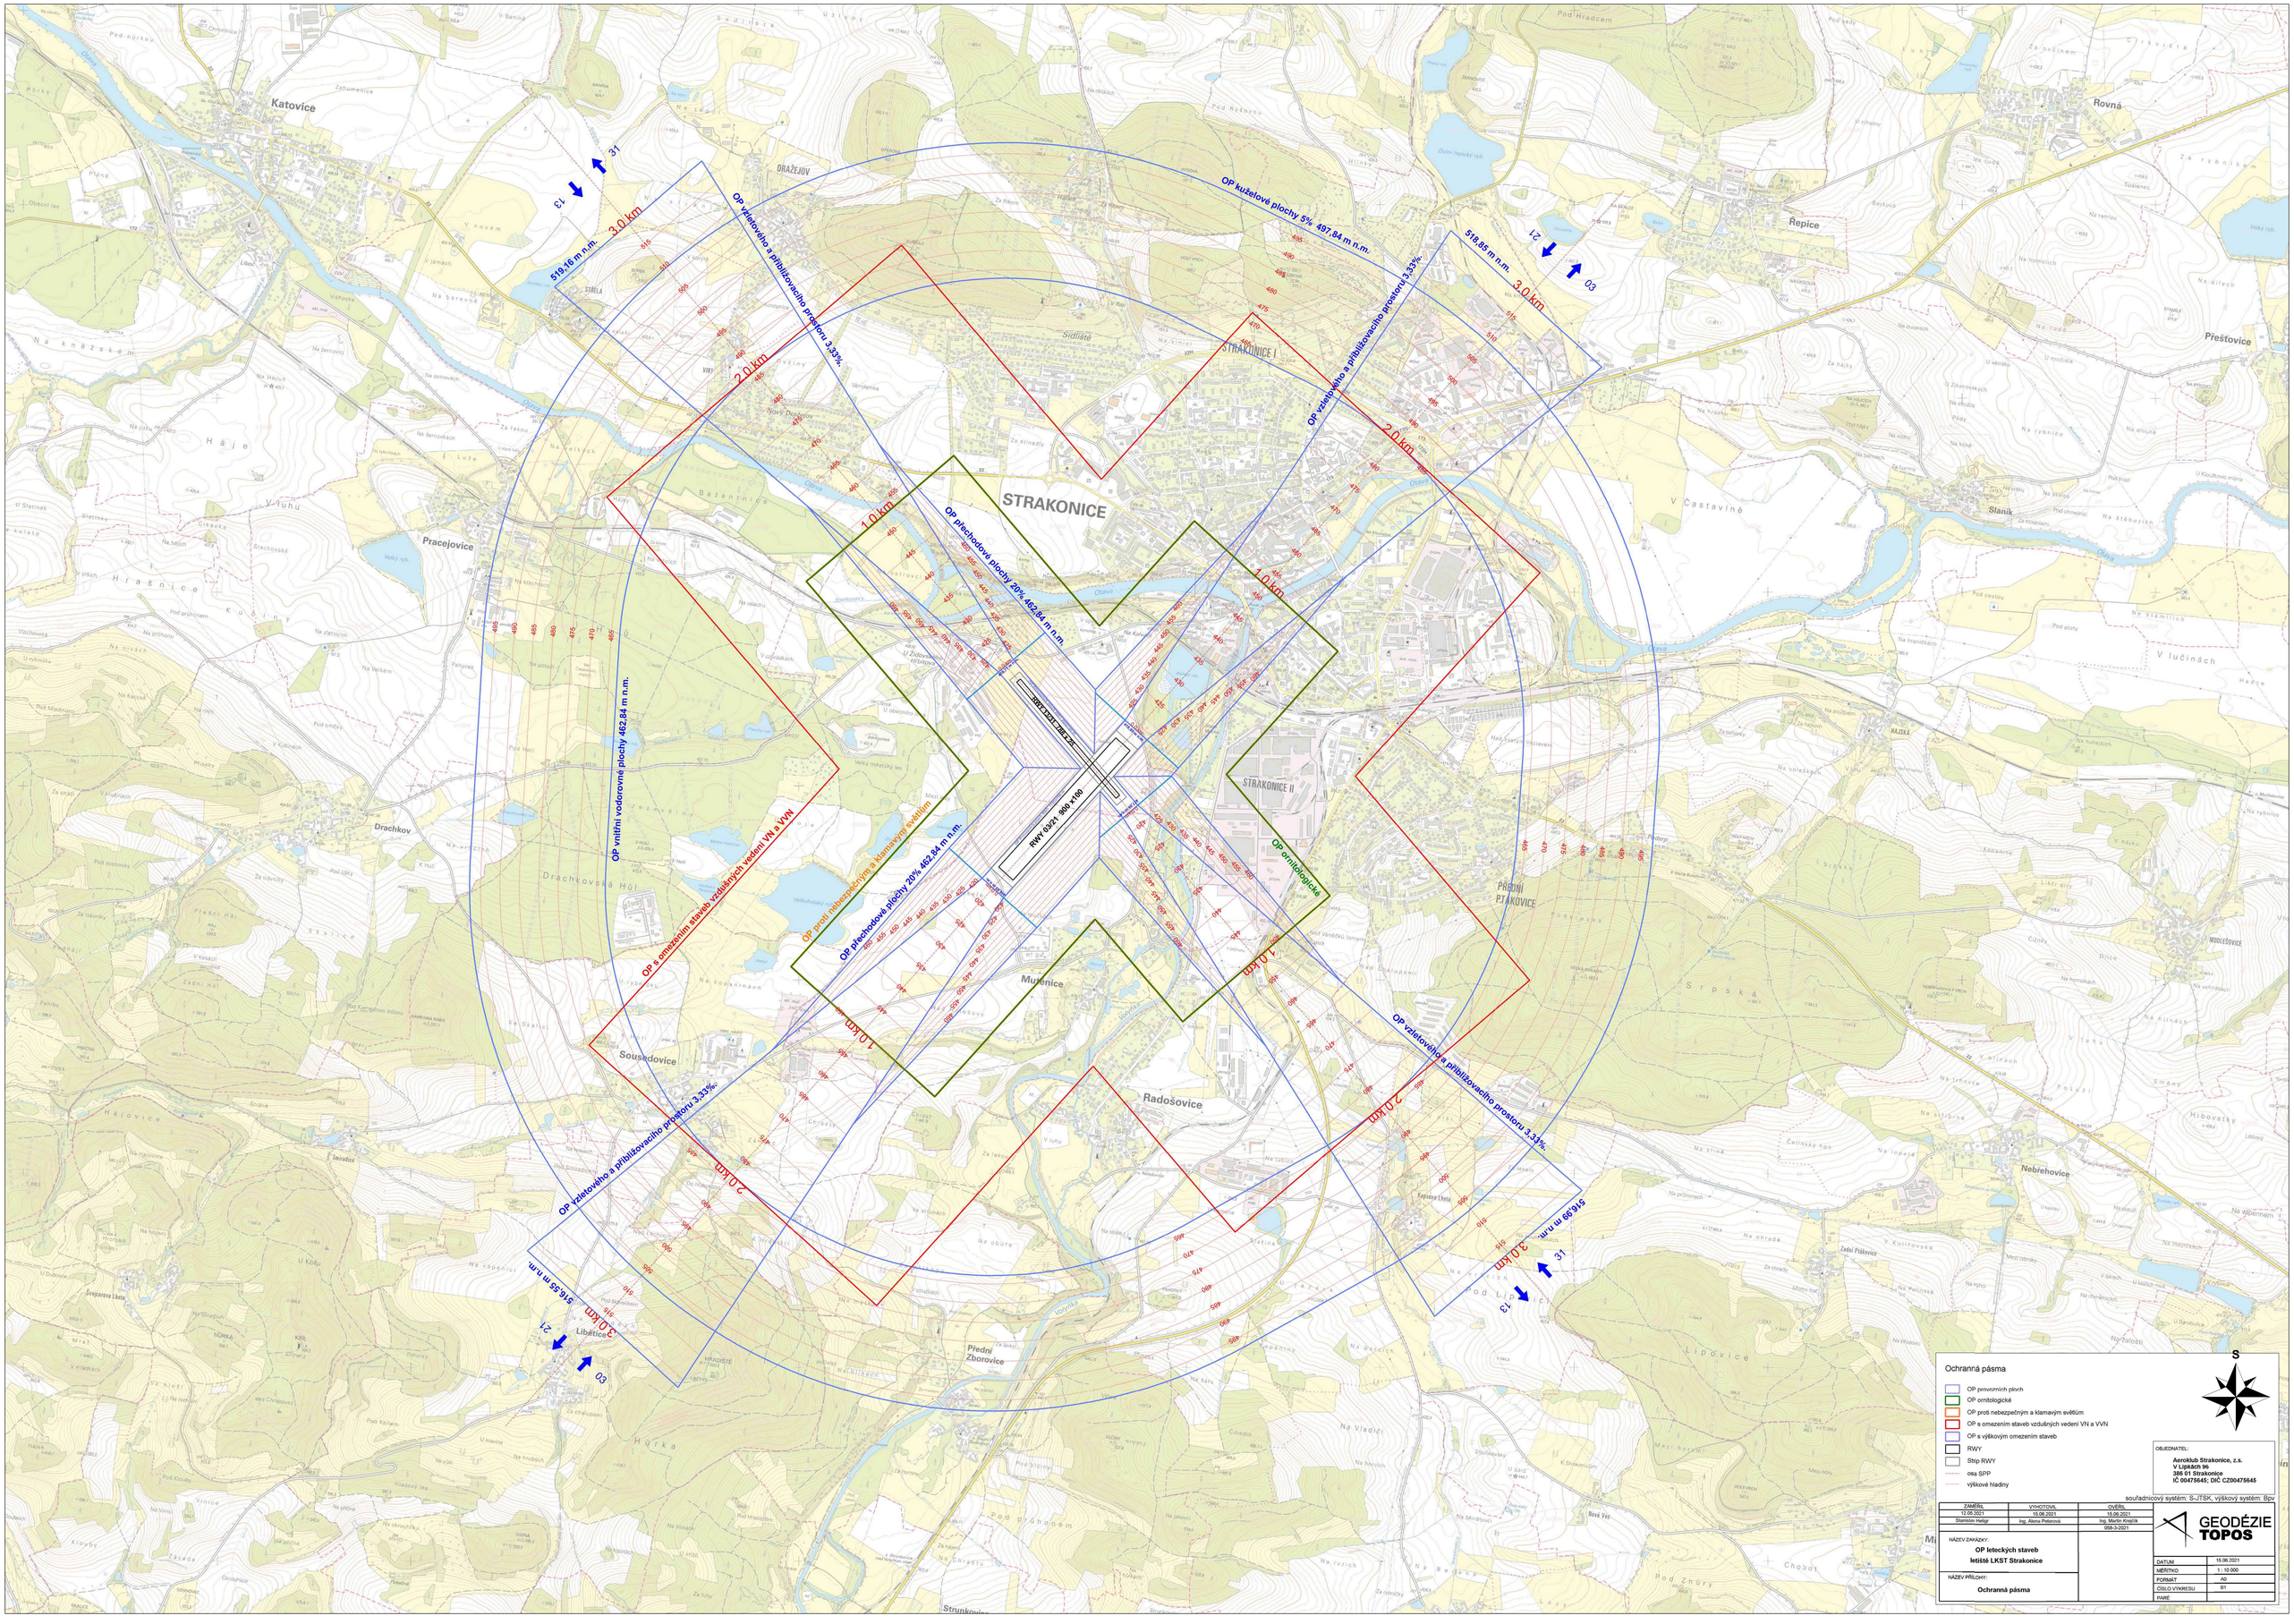

Ochranná pásma

- OP prvozmních plech
- OP ornitologické
- OP proti nebezpečným a klamavým světlům
- OP s omezením staveb vzdušných vedení VN a VVN
- OP s výškovým omezením staveb
- RWY
- Stip RWY
- osa SPP
- výškové hladiny

S

OBJEDNATEL:

Aeroklub Strakonice, z.s.
V Lipkách 96
386 01 Strakonice
IČ 00475645; DIČ CZ00475645

souřadnicový systém: S-JTSK, výškový systém: Bpv

ZAMĚŘIL	VYHOTOVIL	OVĚŘIL
12.05.2021	15.06.2021	15.06.2021
Stanislav Hašgr	Ing. Alena Petelová	Ing. Martin Krejčík 058-3-2021

GEODÉZIE TOPOS

NÁZEV ZAKÁZKY:
OP leteckých staveb
letiště LKST Strakonice

NÁZEV PŘÍLOHY:
Ochranná pásma

DATUM	15.06.2021
MĚŘÍTKO	1 : 10 000
FORMÁT	A0
ČÍSLO VÝKRESU	B1
PARE	